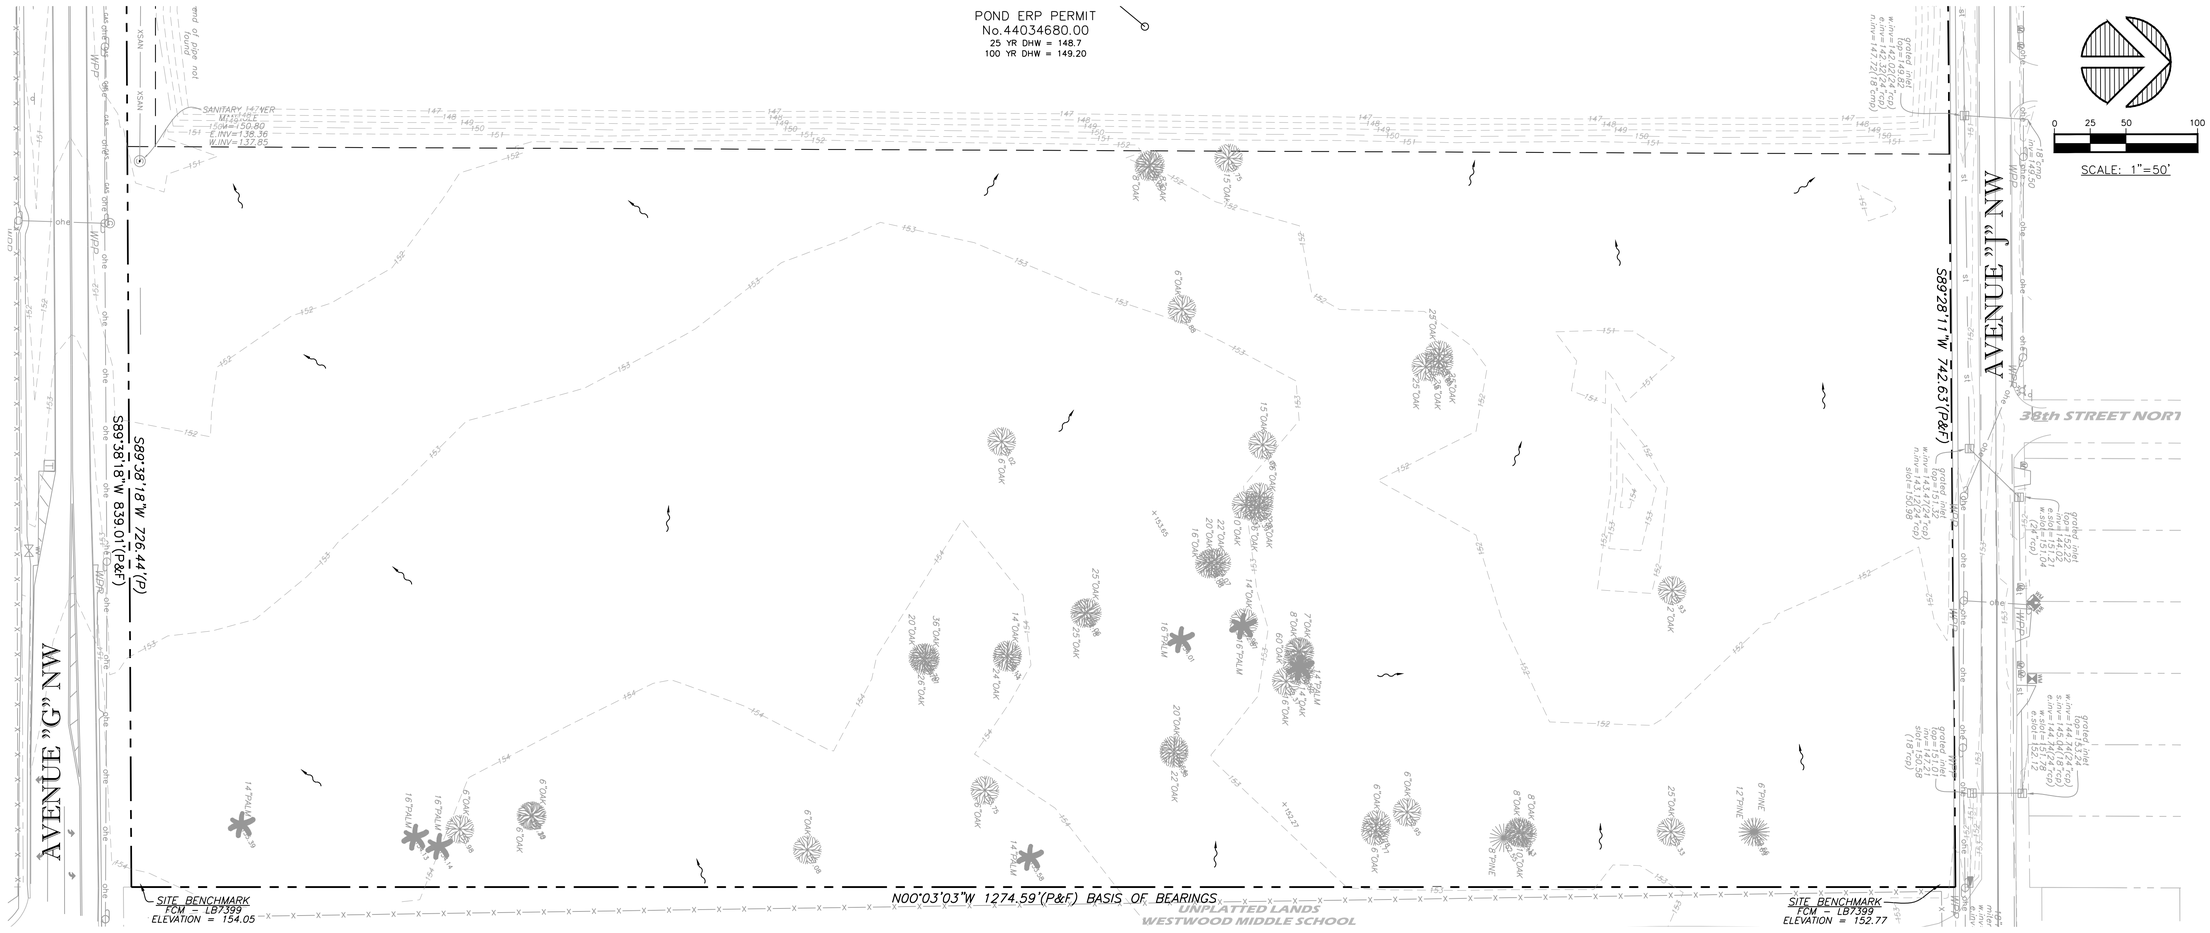
POND ERP PERMIT
No.44034680.00
25 YR DHW = 148.7
100 YR DHW = 149.20
SCALE: 1"=50'
0 25 50 100
AVENUE "J" NW
AVENUE "G" NW
38th STREET NORTH
S89°38'18"W 726.44'(P)
S89°38'18"W 839.01'(P&F)
S82°11'11"W 742.63'(P&F)
N00°03'03"W 1274.59'(P&F) BASIS OF BEARINGS
SITE BENCHMARK
FCM - LB7399
ELEVATION = 154.05
SITE BENCHMARK
FCM - LB7399
ELEVATION = 152.77
UNPLATTED LANDS
WESTWOOD MIDDLE SCHOOL
SANITARY MANHOLE
TOP=150.80
E.INV=138.36
W.INV=137.85
grated inlet
TOP=149.22
grated inlet
TOP=152.22
grated inlet
TOP=151.72
grated inlet
TOP=151.04
grated inlet
TOP=151.78
grated inlet
TOP=151.78
grated inlet
TOP=151.78