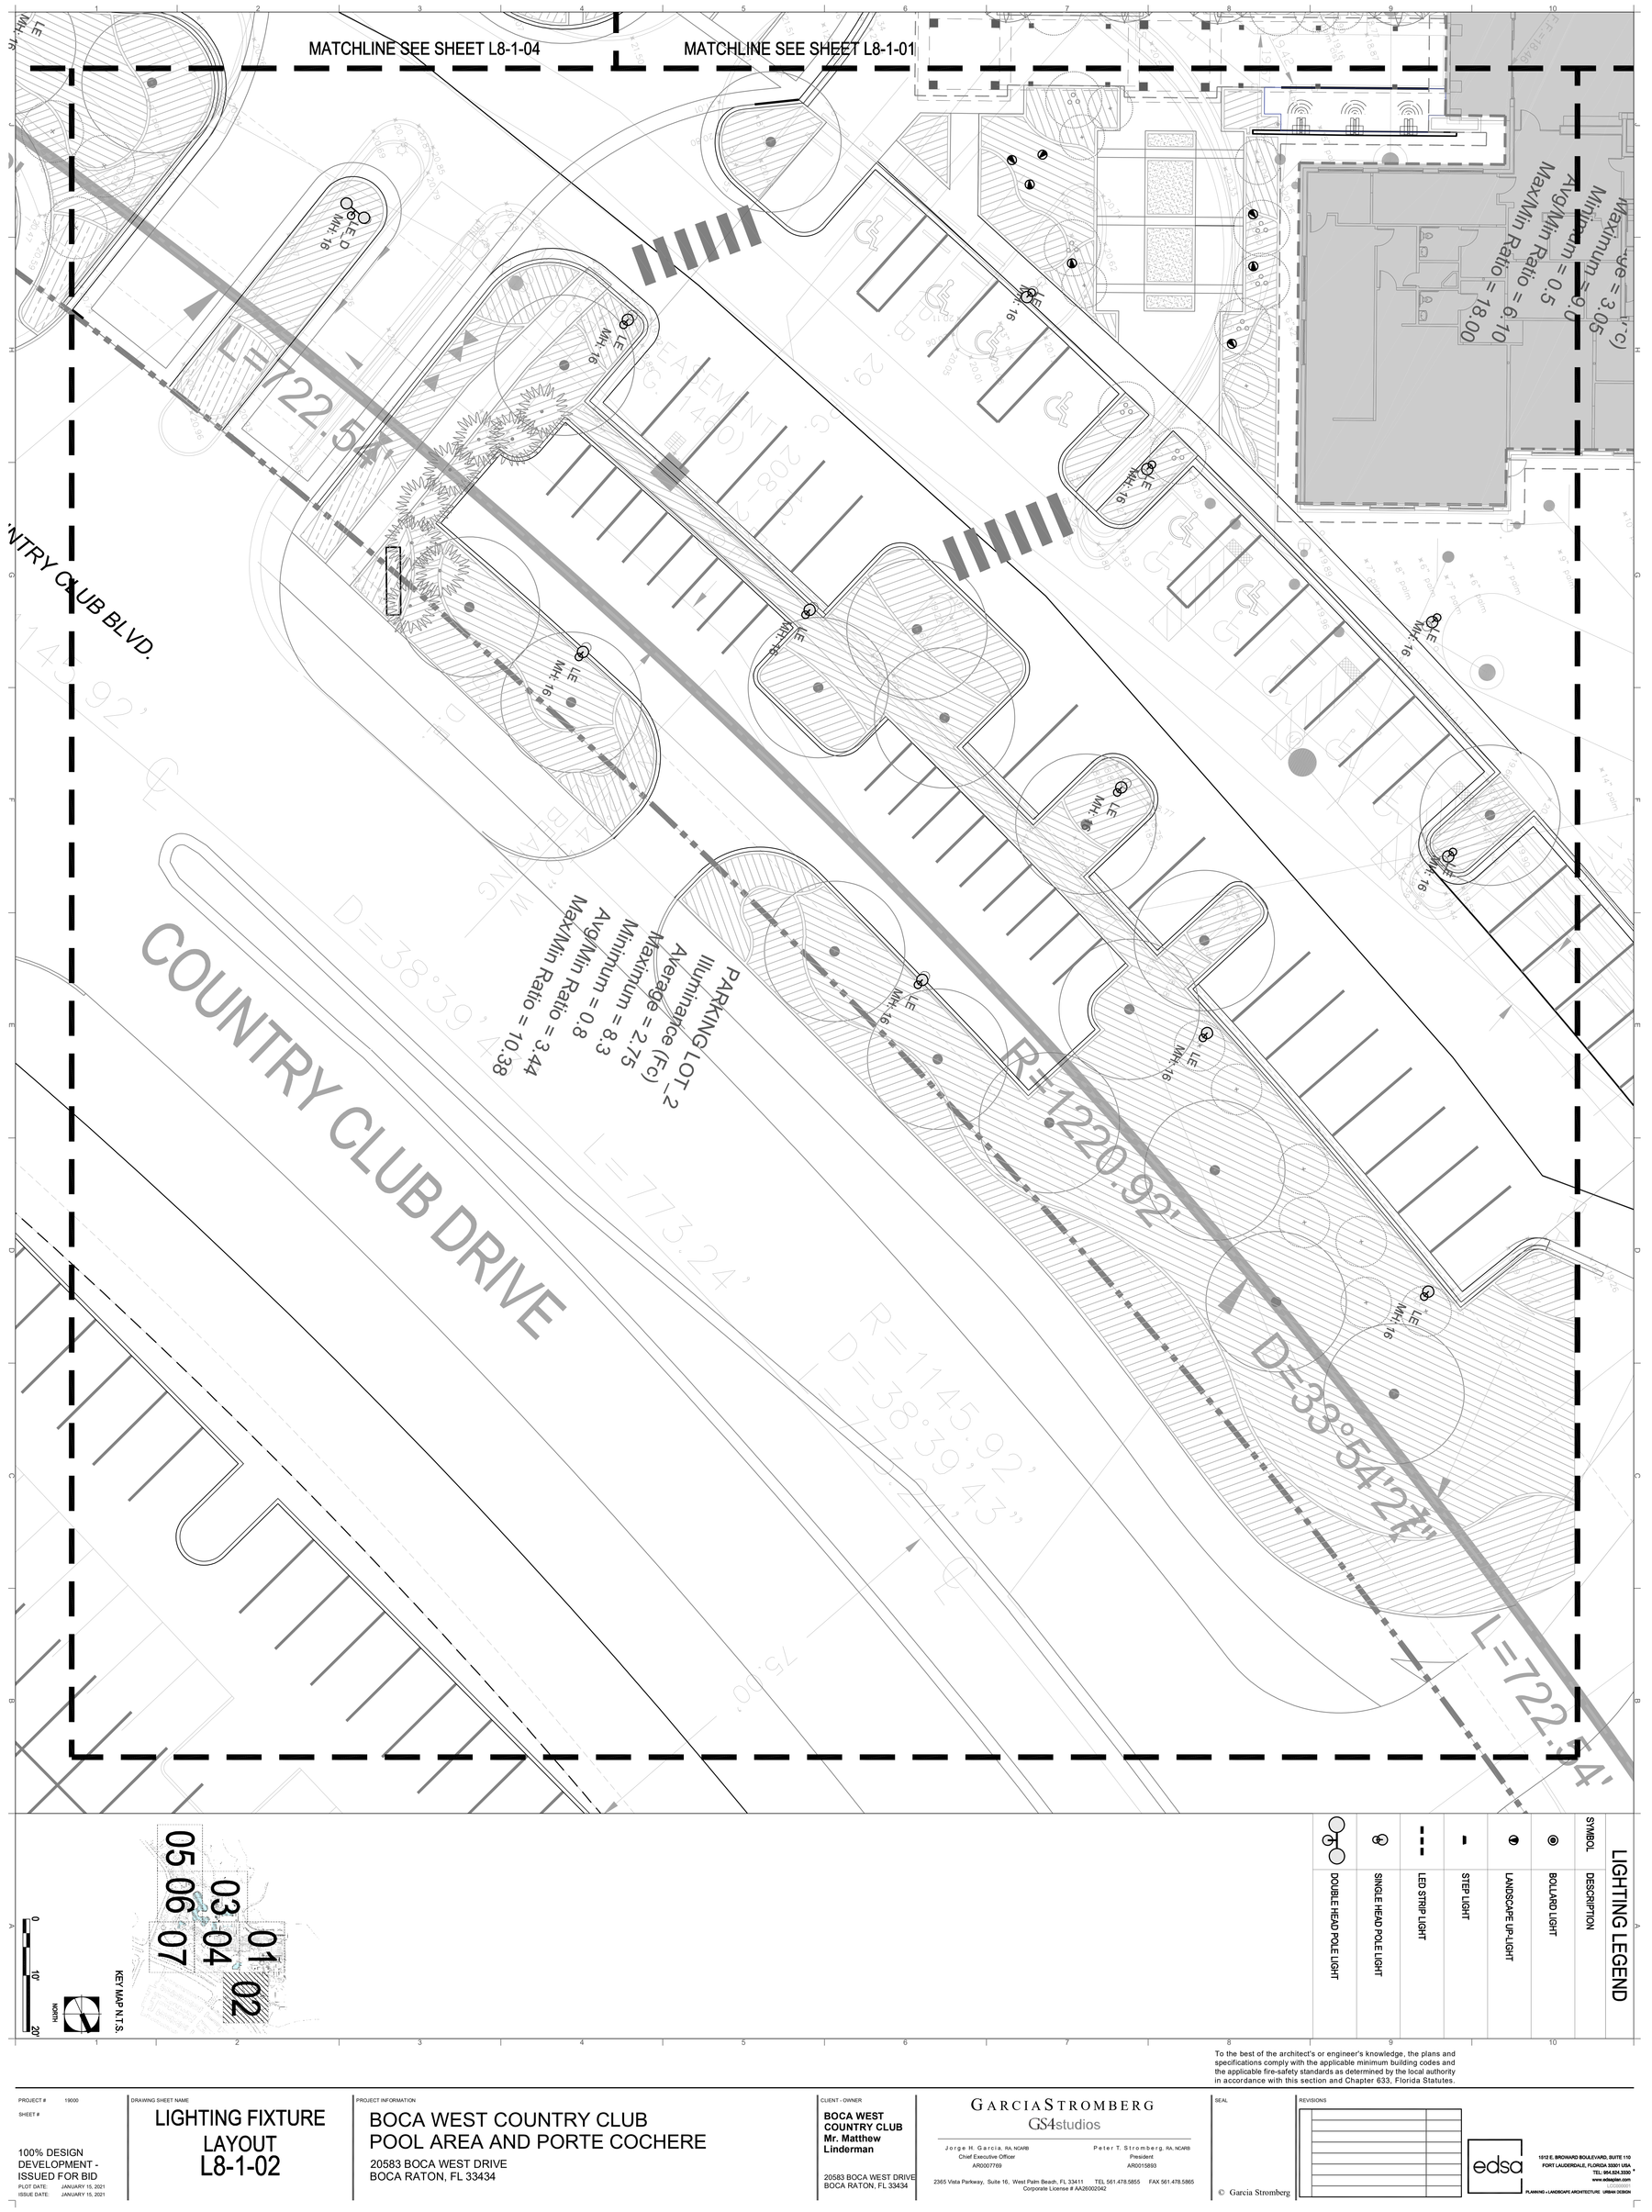
MATCHLINE SEE SHEET L8-1-04
MATCHLINE SEE SHEET L8-1-01
COUNTRY CLUB DRIVE
COUNTRY CLUB BLVD.
L=722.54'
R=1220.92'
D=33°54'27"
L=773.24'
R=1145.92'
D=38°39'43"
PARKING LOT 2
Avg/Min Ratio = 6.10
Max/Min Ratio = 10.38
LE MH: 16
LE MH: